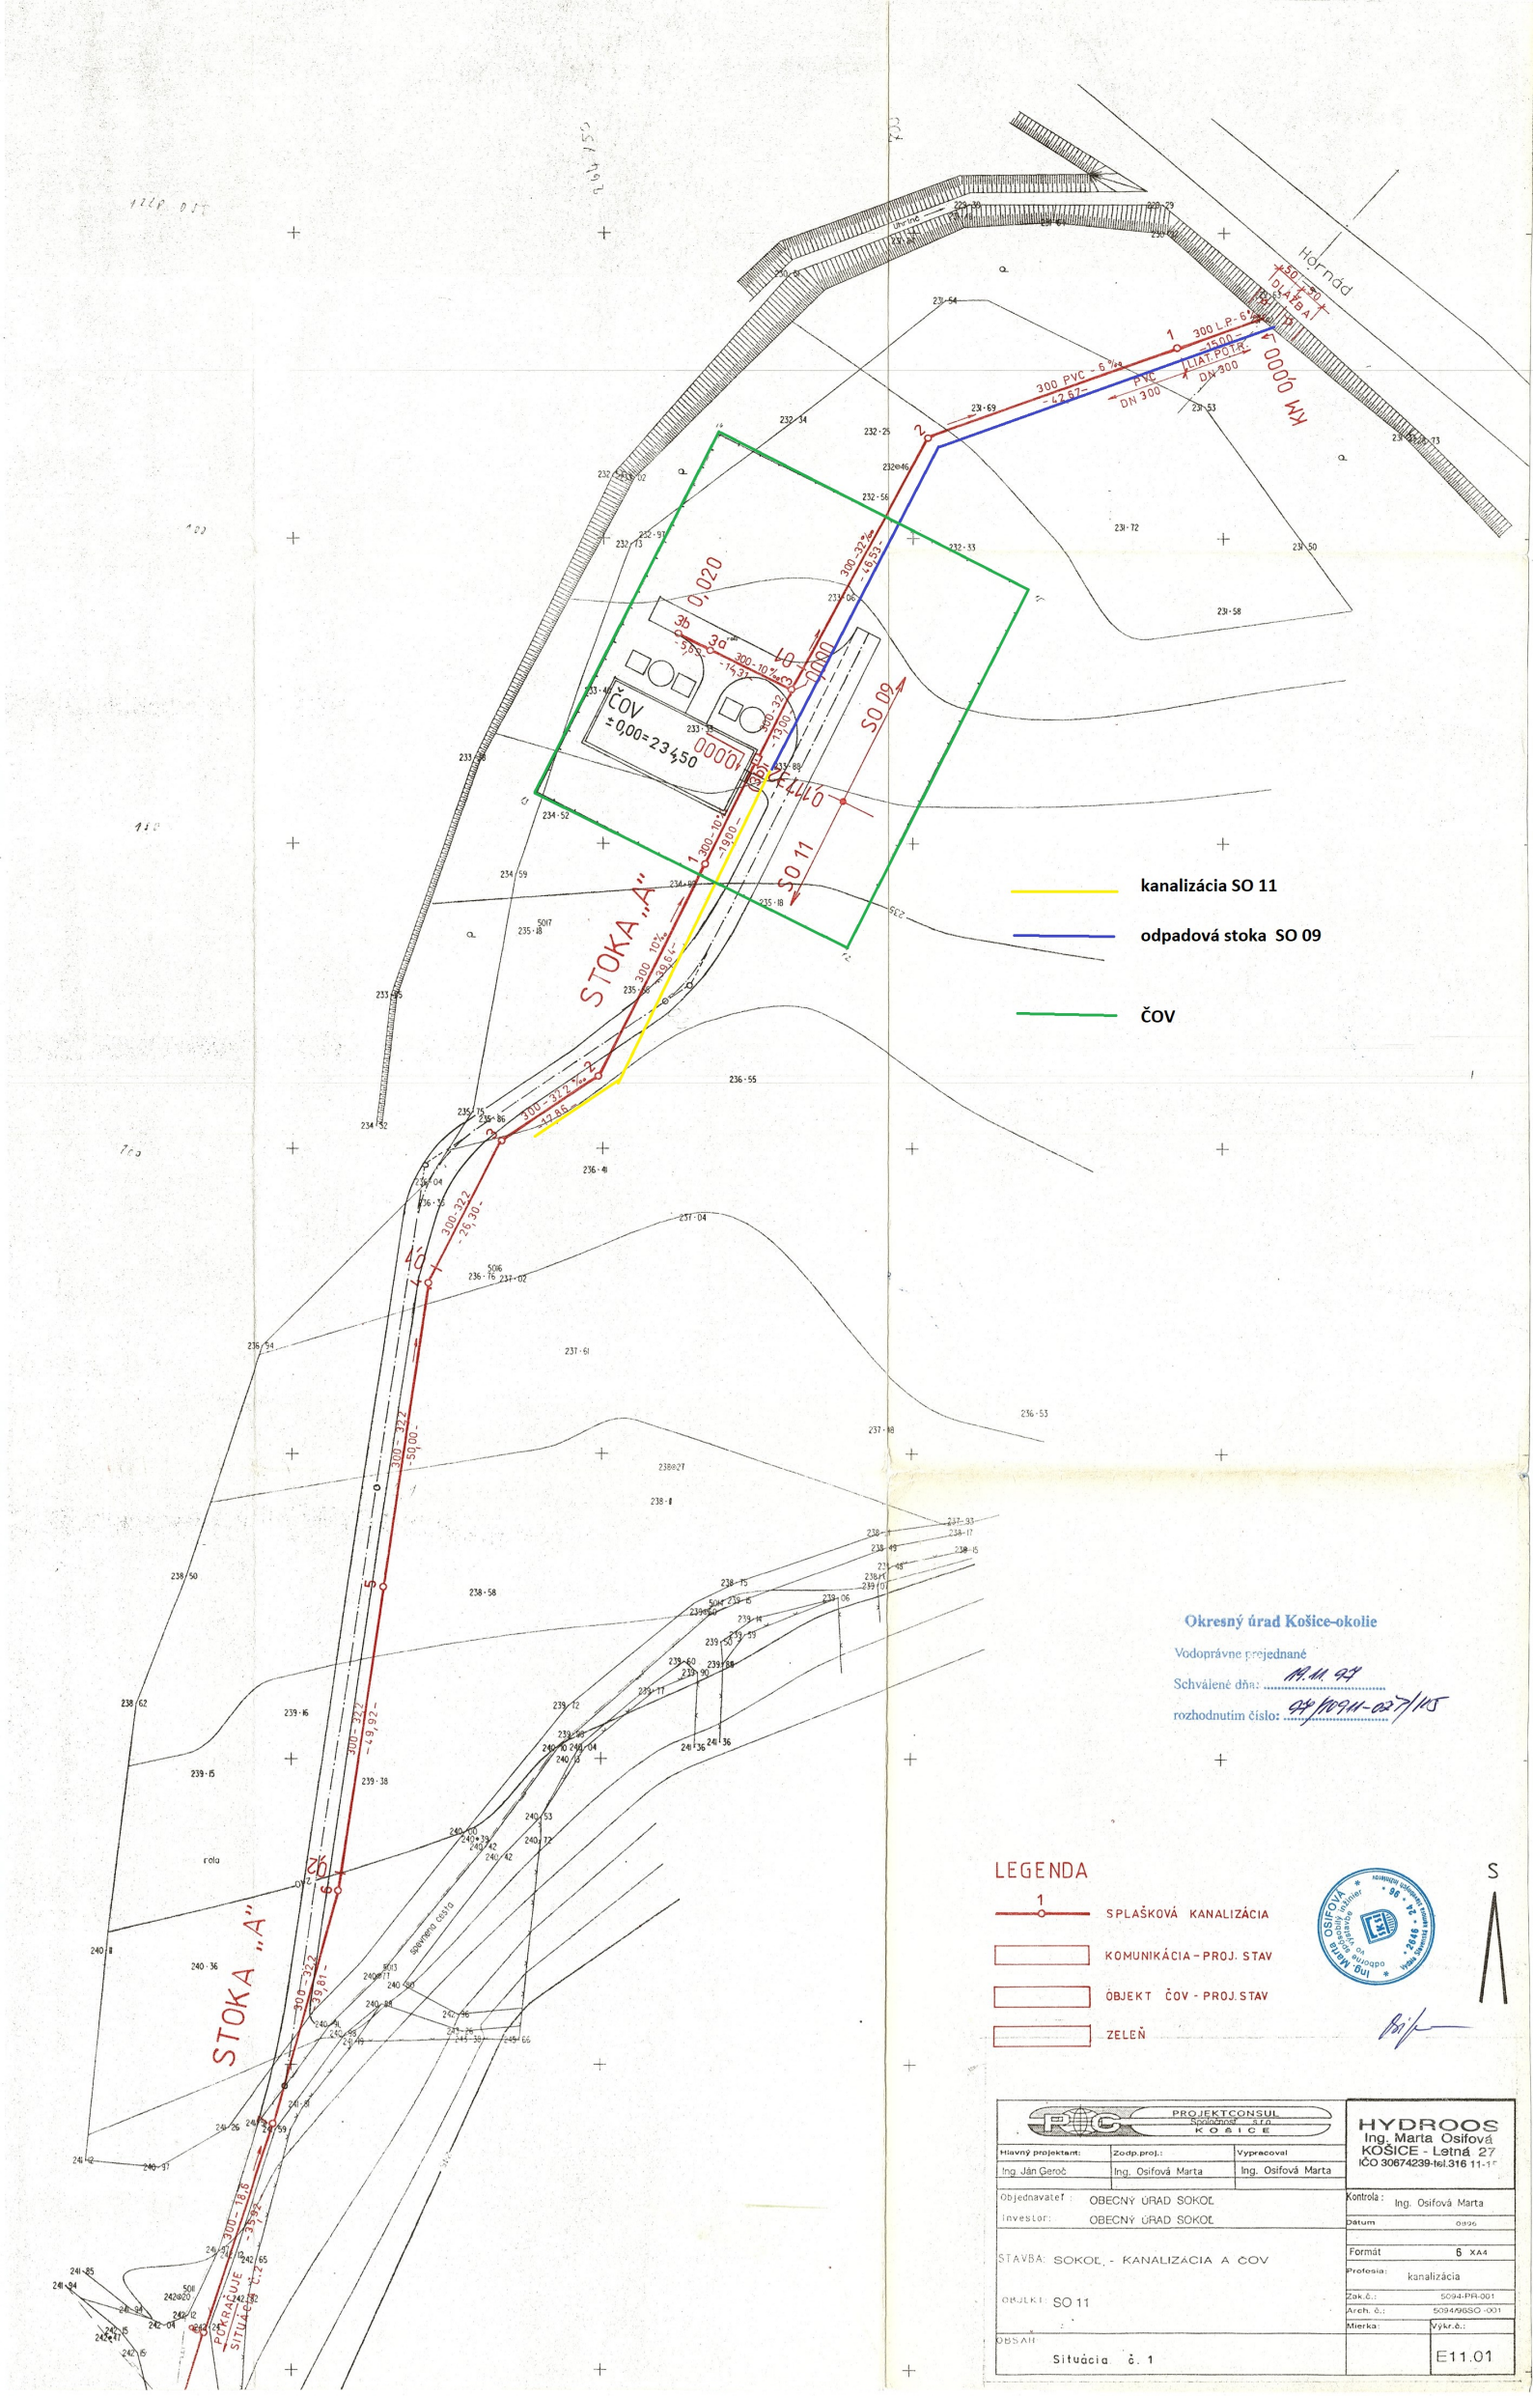
kanalizácia SO 11
odpadová stoka SO 09
ČOV
STOKA „A"
SO 09
SO 11
ČOV
Okresný úrad Košice-okolie
Vodoprávne prejednané
Schválené dňa: 19.11.97
rozhodnutím číslo: 97/09211-037/115
LEGENDA
SPLAŠKOVÁ KANALIZÁCIA
KOMUNIKÁCIA – PROJ. STAV
OBJEKT ČOV - PROJ. STAV
ZELEŇ
PROJEKTCONSUL
KOŠICE
HYDROOS
Ing. Marta Osifová
KOŠICE - Letná 27
IČO 30674239-tel.316 11-1
Hlavný projektant: Ing. Ján Geroč
Zodp.proj.: Ing. Osifová Marta
Vypracoval: Ing. Osifová Marta
Objednávateľ: OBECNÝ ÚRAD SOKOĽ
Investor: OBECNÝ ÚRAD SOKOĽ
STAVBA: SOKOĽ - KANALIZÁCIA A ČOV
OBJEKT: SO 11
OBSAH: Situácia č. 1
Kontrolá: Ing. Osifová Marta
Dátum: 09/96
Formát: 6 XA4
Profesia: kanalizácia
Zak.č.: 5094-PR-001
Arch. č.: 5094/96SO -001
Mierka:
Výkr.č.: E11.01